


SCHEMA TYPE D' INSTALLATION

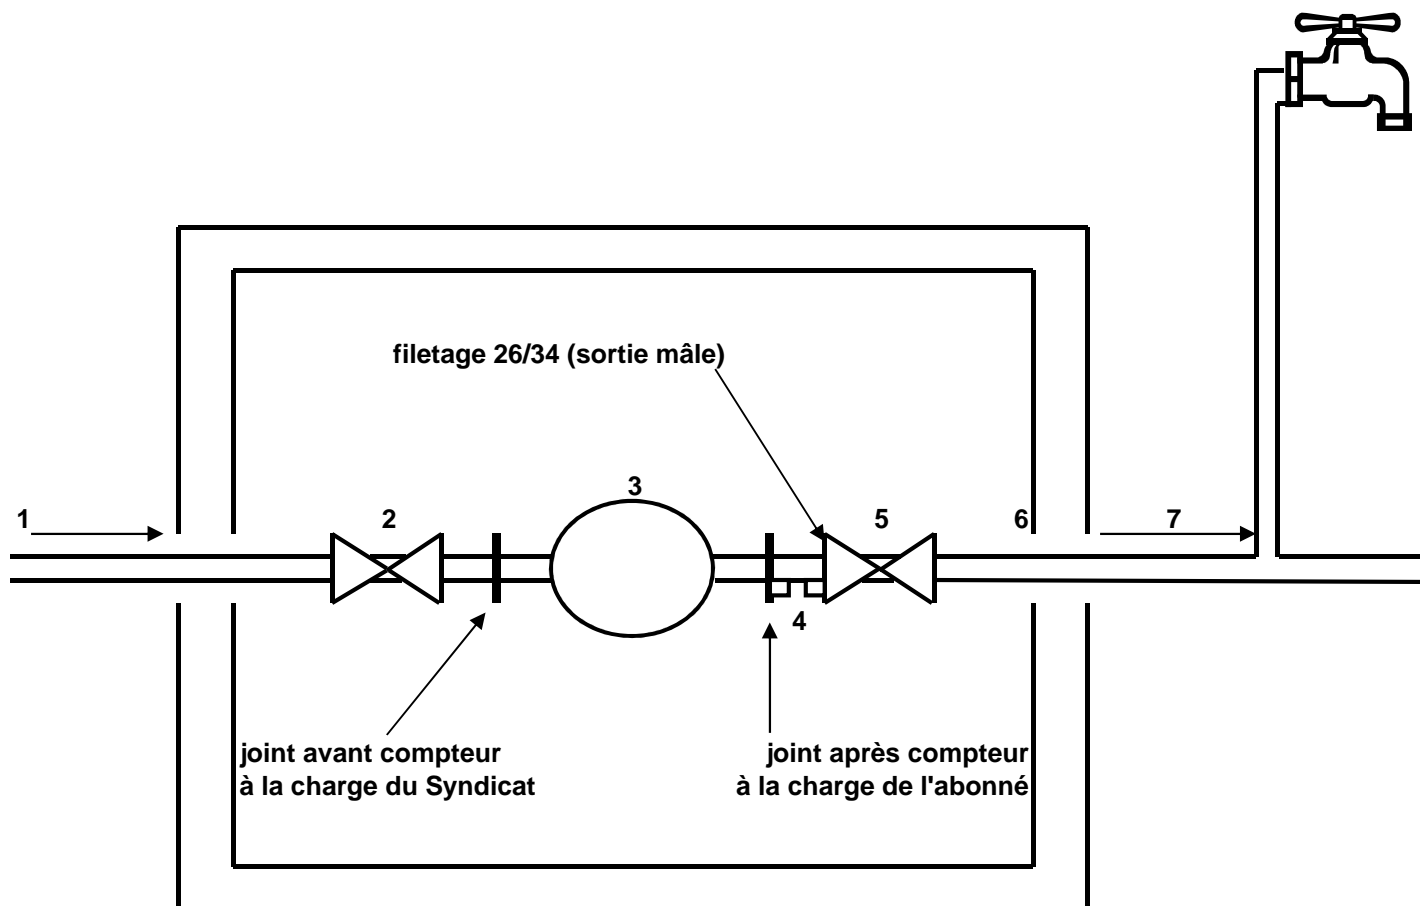

LEGENDE :

- 1 - Venant de la conduite publique
- 2 - Robinet d'arrêt "Syndicat"
- 3 - Compteur
- 4 - Clapet - Purge (fourni par le Syndicat) présence obligatoire
- 5 - Robinet d'arrêt "Abonné" facultatif
- 6 - Sortie prévue et obligatoire
- 7 - Vers utilisateur (col de cygne ou branchement direct à la maison)

